




Corte A - A'

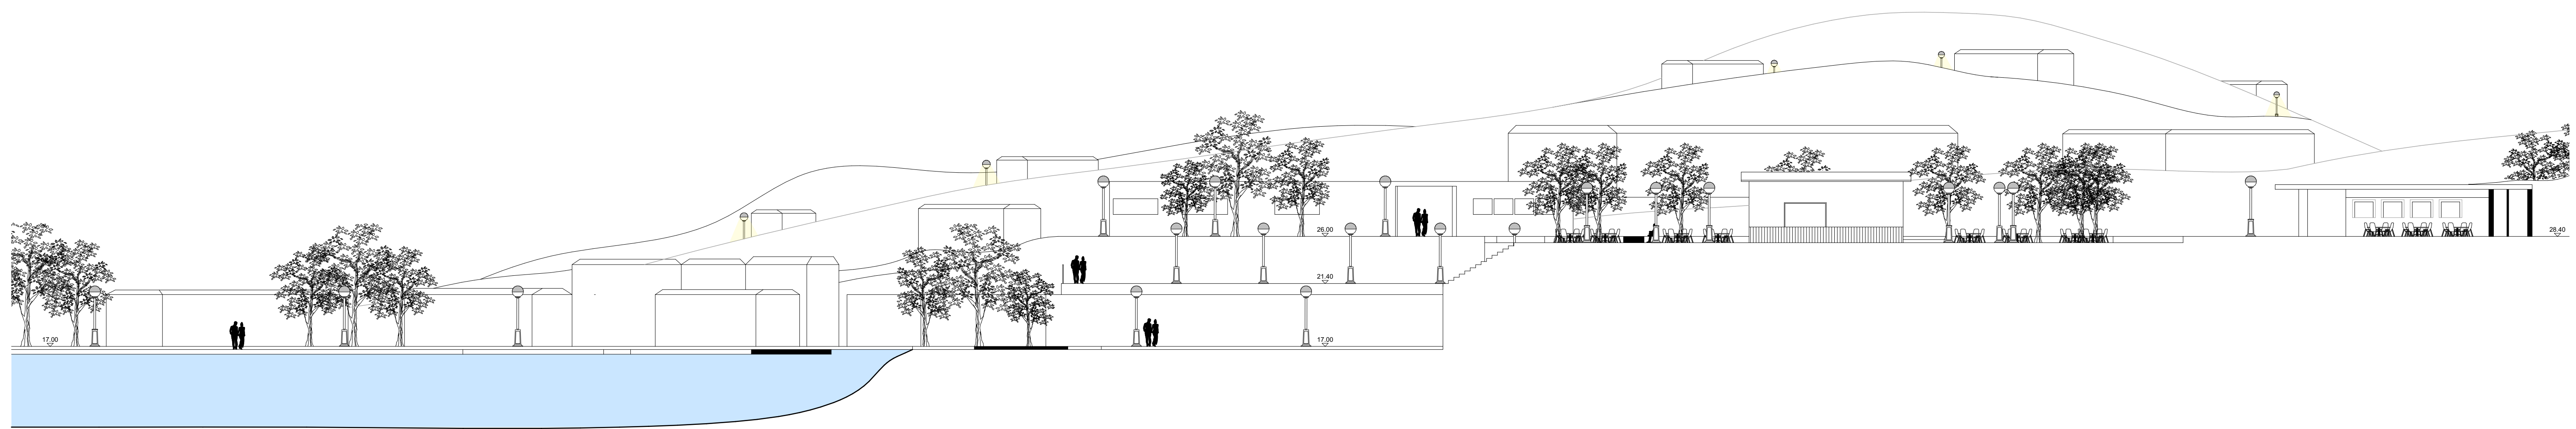


Corte B - B'

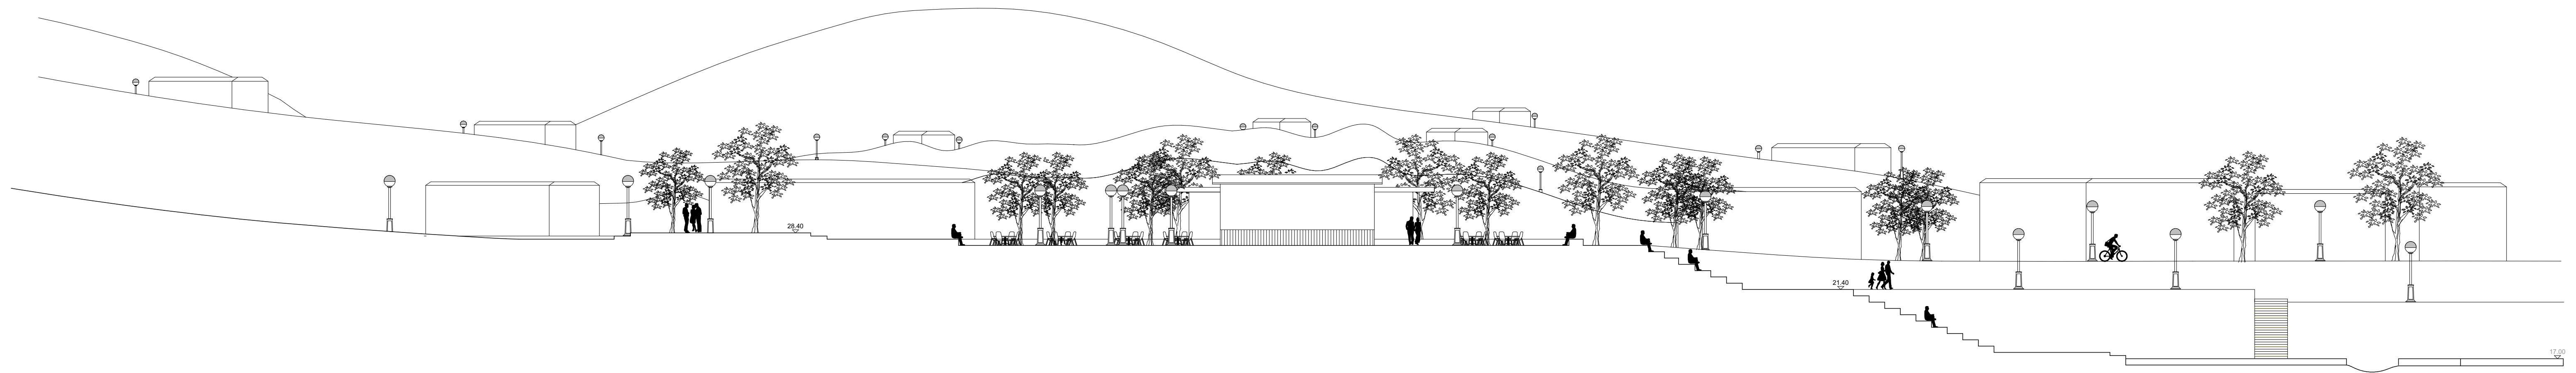

Corte C - C'

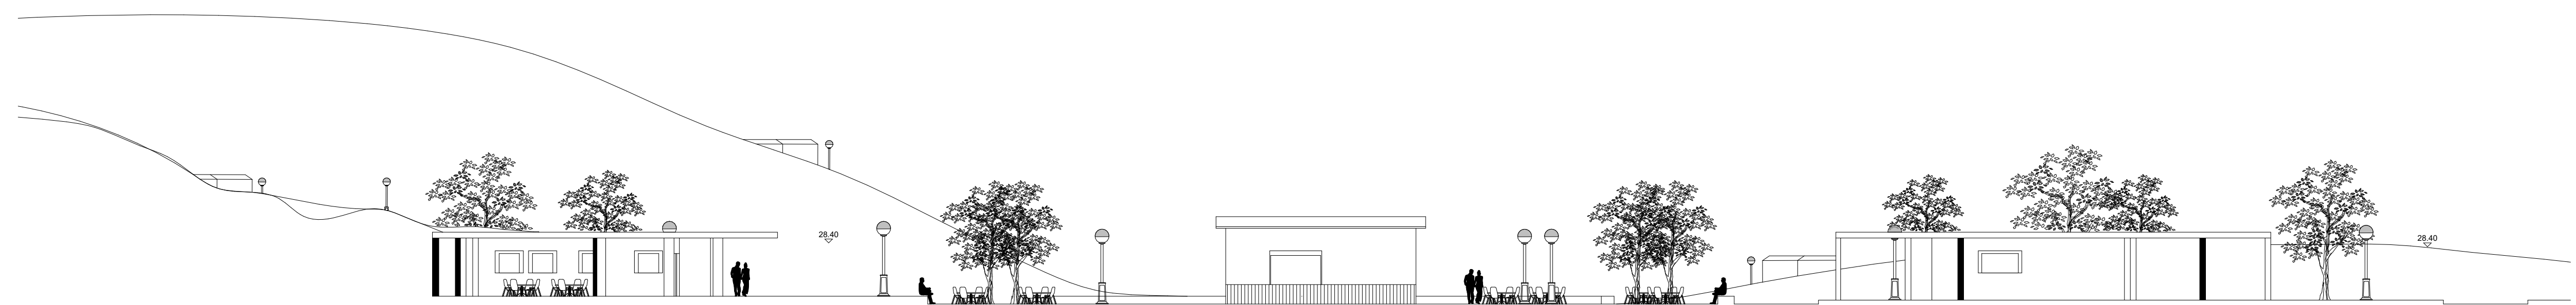

Corte D - D'

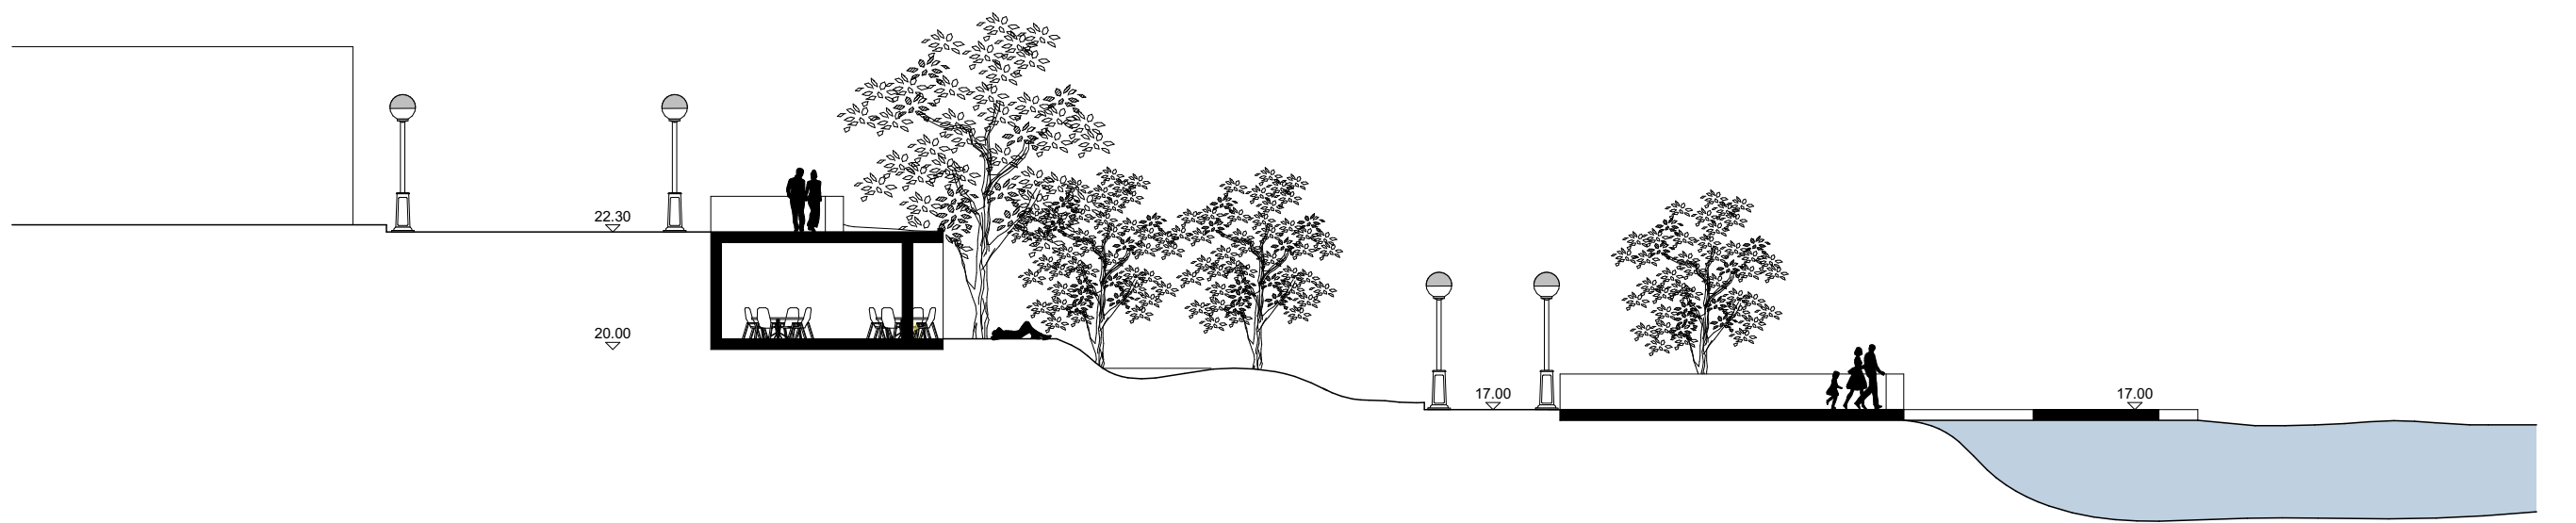

Corte E - E'

0 50 100 metros

Cortes Noturnos | Área Projeto